


# 工場配置図

建築延面積		工場敷地面積	
第1工場	1026m <sup>2</sup>	工場敷地面積	10447m <sup>2</sup>
第2工場	832m <sup>2</sup>	建築延面積	5588m <sup>2</sup>
第3工場	1442m <sup>2</sup>	上屋付製品加工作業場面積	3975m <sup>2</sup>
第4工場	675m <sup>2</sup>	副資材の専用保管倉庫面積	114m <sup>2</sup>
		屋外ヤード面積	1894m <sup>2</sup>
現寸場面積	485m <sup>2</sup>		
事務所	145m <sup>2</sup>		
設計室	150m <sup>2</sup>		
駐車場、食堂	660m <sup>2</sup>		
副資材専用倉庫	114m <sup>2</sup>		
コンプレッサー室	24m <sup>2</sup>		
変電所	35m <sup>2</sup>		
合計	5588m <sup>2</sup>		

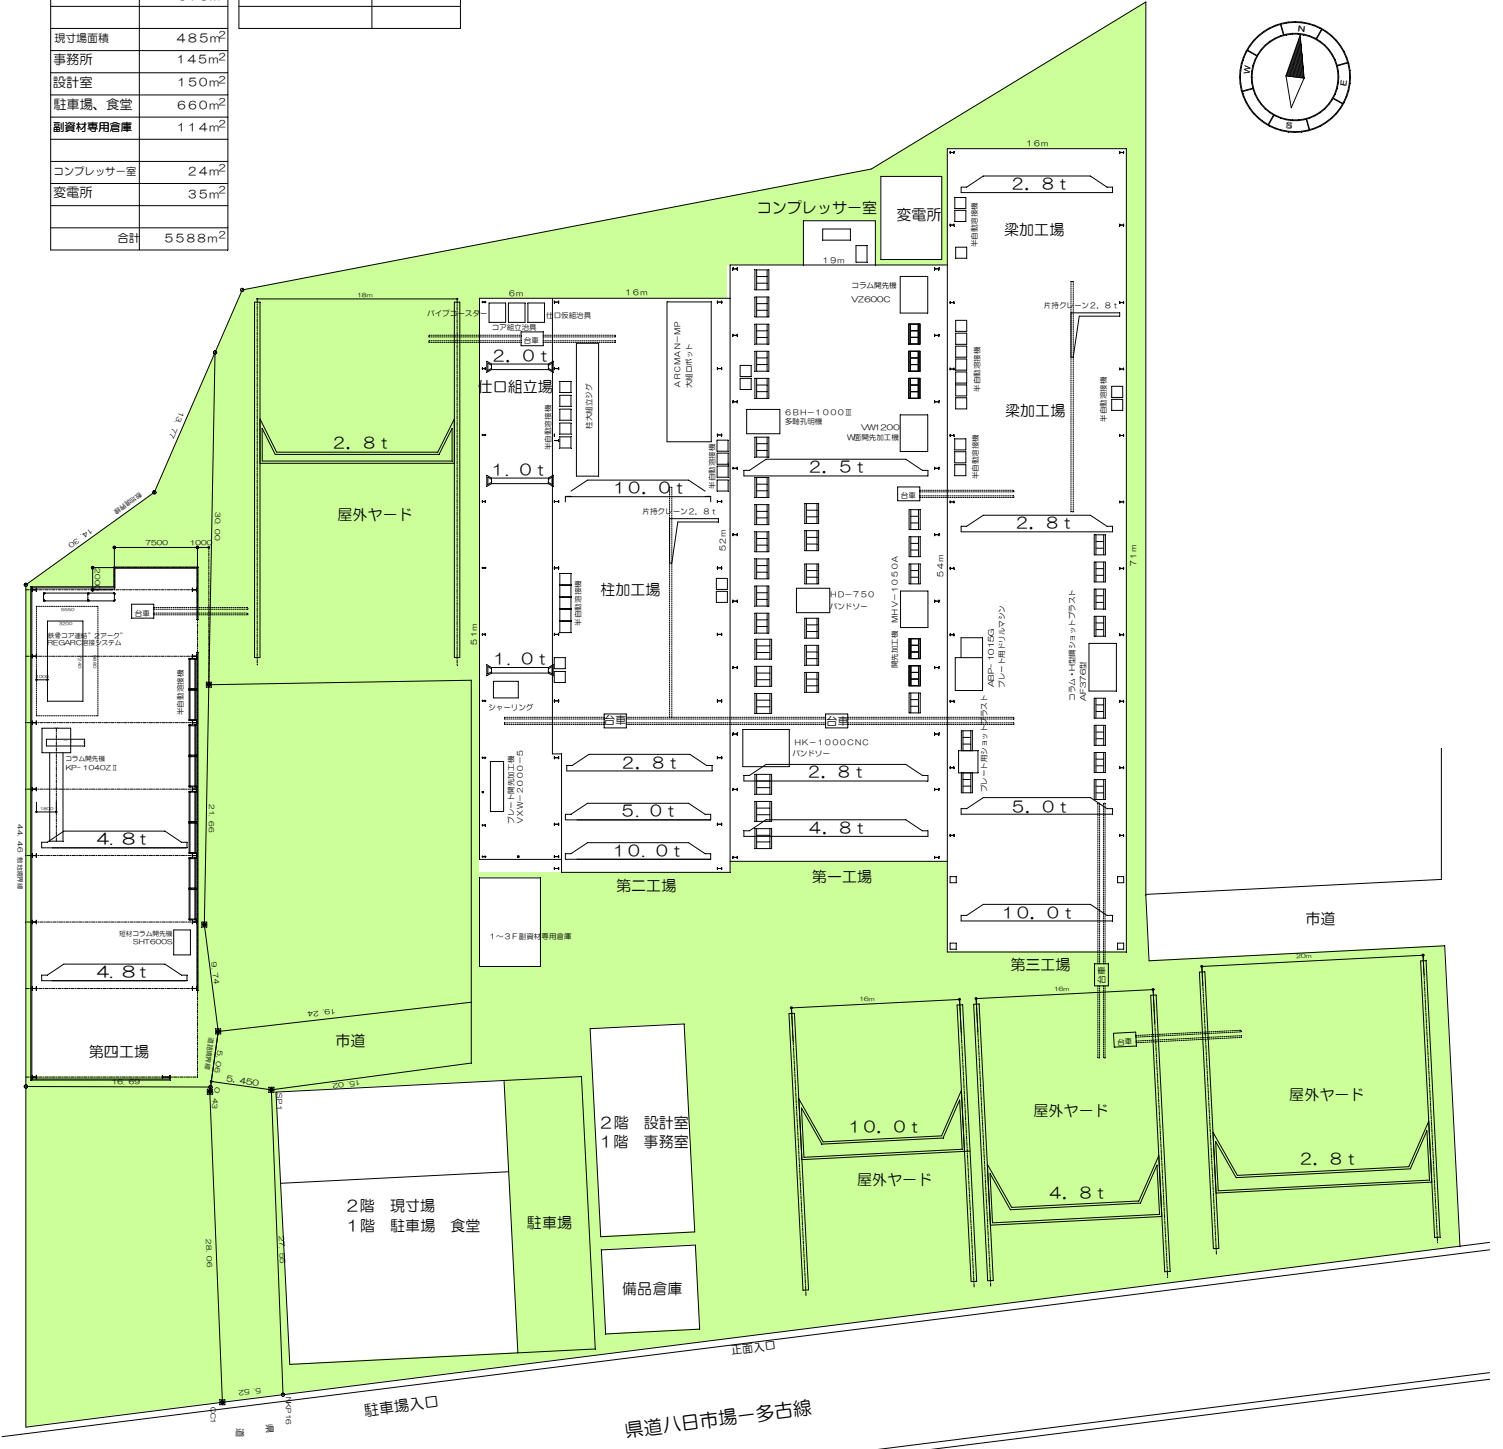

改正2019・10・01  
 改正2018・10・01  
 改正2016・08・09